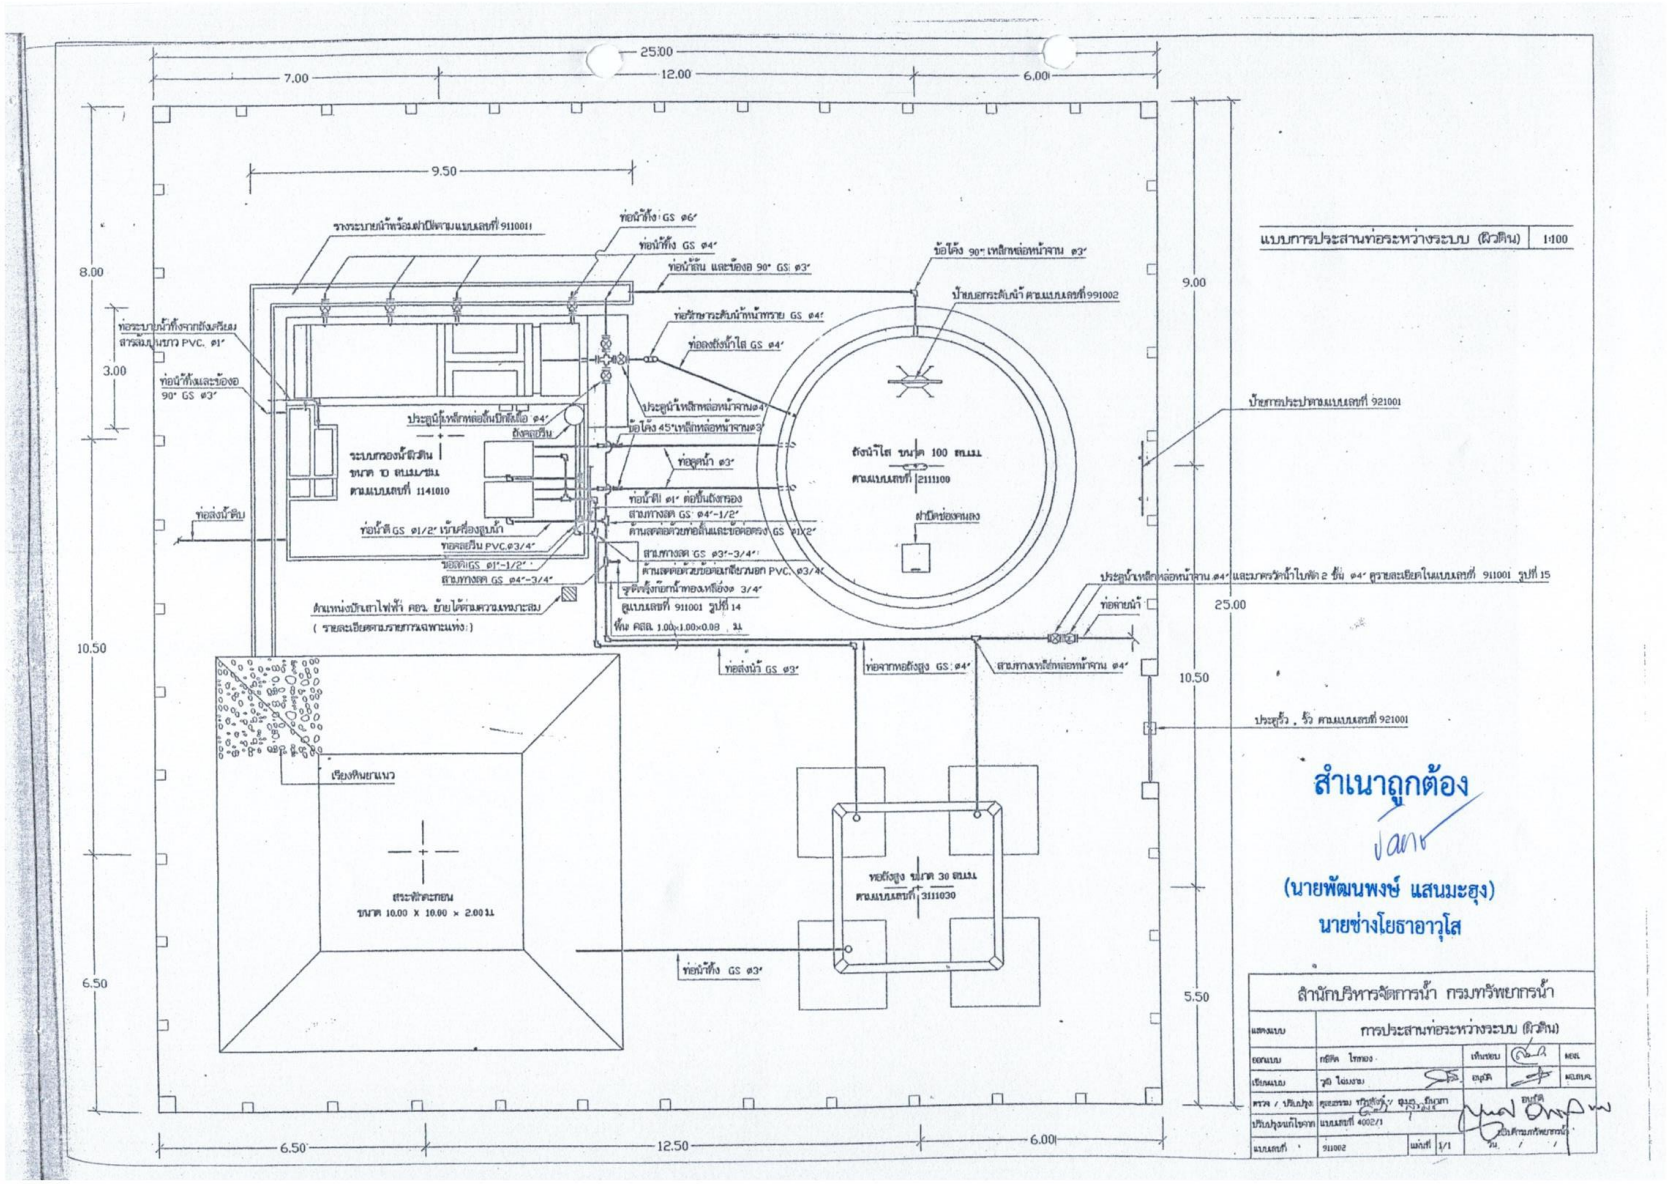

สำเนาถูกต้อง

(นายพัฒนพงษ์ แสนมะฮุง)
นายช่างโยธาอาวุโส

สำนักบริหารจัดการน้ำ กรมทรัพยากรน้ำ				
แสดงแบบ	การประสานท่อระหว่างระบบ (ผิวดิน)			
ออกแบบ	กชพัศ ไชยทอง	เห็นชอบ		ผอก.
เขียนแบบ	วุฒิ ไชยมาง	อนุมัติ		ผอกบค.
ตรวจ / ปรับปรุง	คุณะกรรม วิฐิสัตย์ / ธนกฤต ถิ่นมหา			
ปรับปรุงแก้ไขจาก	แบบเลขที่ 4082/1			
แบบเลขที่	911002	แผ่นที่ 1/1		